


Wykaz pomieszczeń

01	starka schodowa	18	korytarz	35	magazyn
17,22	posadzka bet.	29,47	gres	10,27	gres
02	korytarz	1,8	szklana	38	jadalska
24,70	posadzka bet.	37,60	gres	92,74	gres
03	magazyn	20	magazyn bielizny czystej	37	magazyn
18,85	posadzka bet.	17,86	gres	16,91	gres
04	magazyn	21	pom. anodowa	38	łazienki
10,43	posadzka bet.	17,36	wyładztwa pcv	12,58	gres
05	magazyn	22	magazyn bielizny czystej	39	pasieria
15,54	posadzka bet.	15,18	wyładztwa pcv	14,96	gres
06	magazyn waznyw	23	wyładztwa pcv	42	magazyn
18,92	posadzka bet.	8,68	posadzka bet.	12,81	gres
07	magazyn waznyw	24	pralownia	41	komunikacja
16,43	posadzka bet.	14,54	gres	2,82	gres
08	korytarz	25	komunikacja	42	pości biurowy
16,21	posadzka bet.	24,82	gres	8,45	gres
09	akumulacja	26	hydrofor	43	domagazyn sanitarny
12,04	posadzka bet.	14,07	gres	4,78	plafond
10	magazyn	27	magazyn	44	magazyn
18,64	posadzka bet.	5,12	gres	14,03	gres
11	korytarz	28	uc	45	magazyn
9,00	posadzka bet.	3,34	plyta	12,50	gres
12	schowek	29	brudowik	46	pom. gospodarcze
2,50	posadzka bet.	11,65	lasyko	2,51	gres
13	palarnia	30	brudowik	47	magazyn waznyw
9,07	posadzka bet.	12,22	lasyko	9,15	gres
14	uc	31	magazyn + suszarnia	48	komunikacja
2,70	plyta	45,00	posadzka bet.	16,20	gres
15	pości biurowy	32	pralnia	49	pości biurowy
14,59	laskota	45,50	lasyko	7,78	wyładztwa pcv
18	magazyn laskota	33	winda	50	laskota
12,98	posadzka bet.	4,50	gres	44,20	gres
17	schowek	34	komunikacja	51	magazyn
1,16	posadzka bet.	84,80	gres	12,06	gres

BLAZENA 092.64 m²

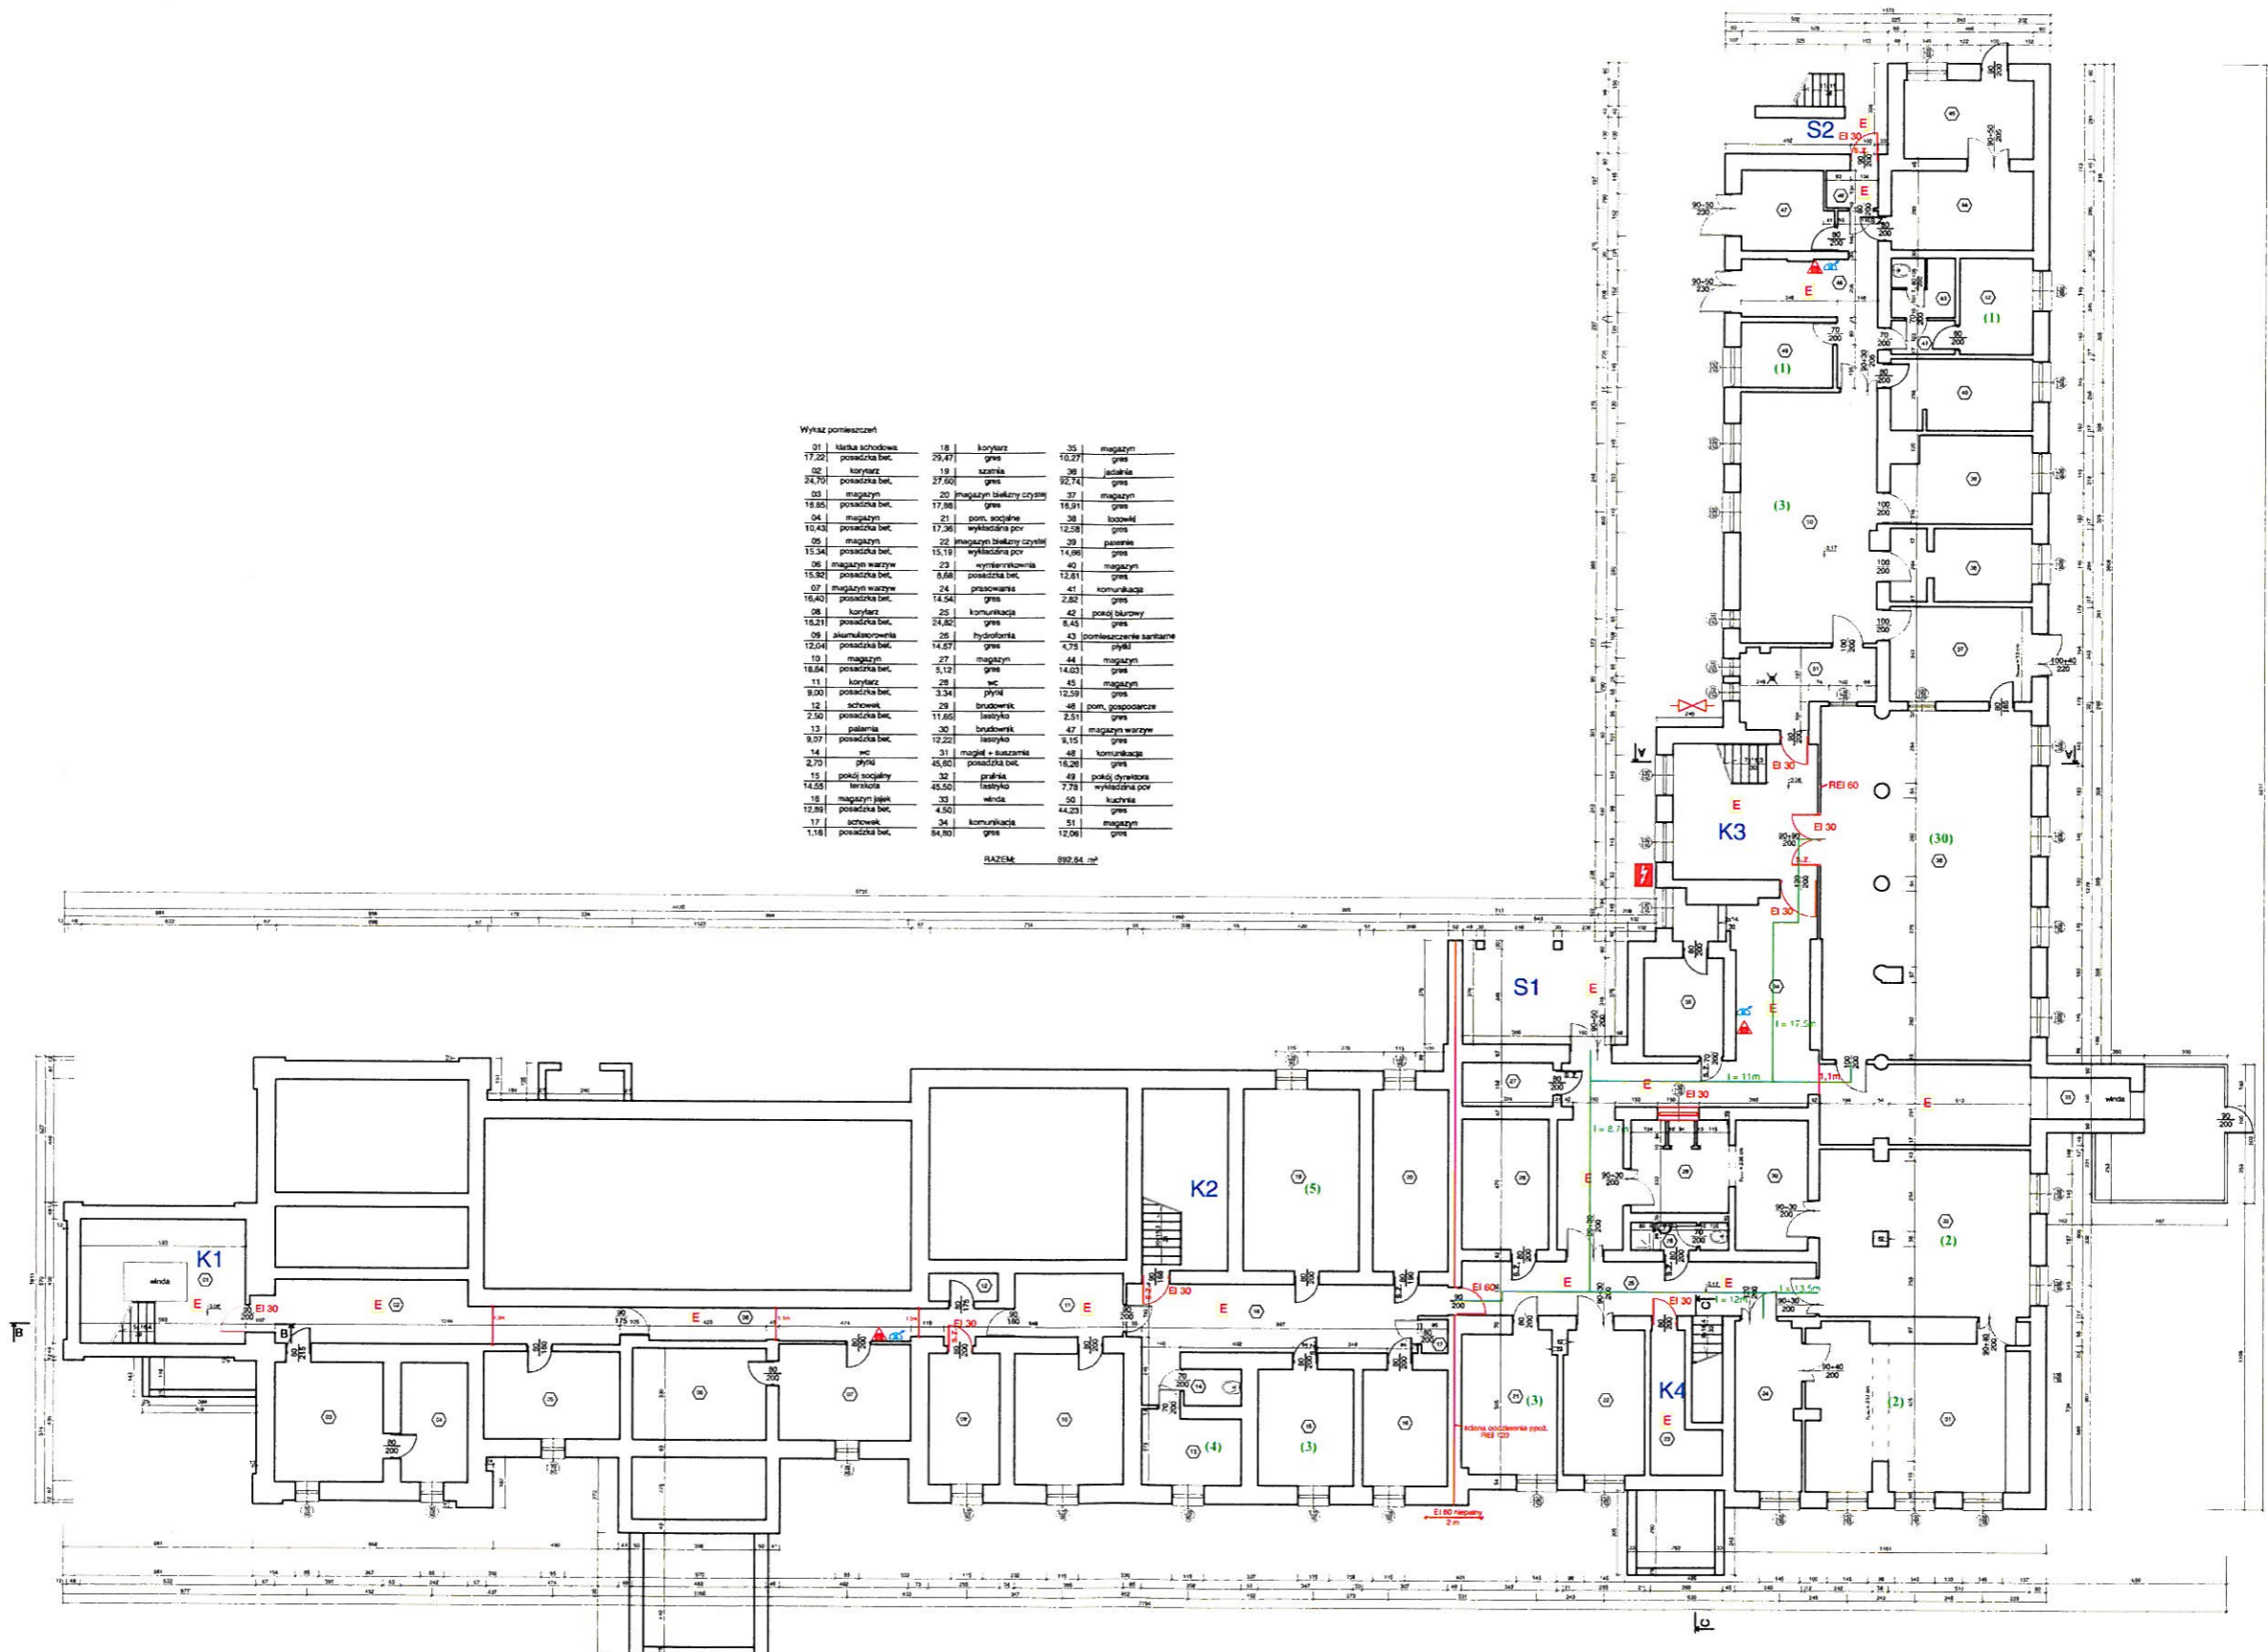

LEGENDA:

- α - hydrant wewnętrzny 25
- Δ - gaśnica
- E - oświetlenie awaryjne ewakuacyjne
- przeciwpożarowy wyłącznik prądu
- drzwi przeciwpożarowe dymoszczelne EI 30 lub EI 60 wg. rysunku
- () - liczba osób
- zawór gazowy główny

Obiekt:	Dom Pomocy Społecznej w Popławicach gm. Urzędów	
Temat:	Ekspertyza stanu ochrony przeciwpożarowej w budynku z 2012 r. z dnia 17 kwietnia 2012r. (Dz.U. z 2002r. nr 73 poz. 690 z późn. zm.)	
Opracowali:		
Nazwa rysunku:	Rzut i kodygnacji	Skala: 1:100
		Strona: 1