


Wykaz pomieszczeń		
201 korytarz	218 przejście do windy	235 biuro
110,06 tarakt	14,01 gres	1,87 gres
202 pom. sanitarna	219 pokój 3 osobowy	236 wc
11,47 gres	18,11 gres	0,83 gres
203 pom. sanitarna	220 pokój 4 osobowy	237 łazienka
16,62 gres	30,53 gres	7,10 gres
204 pokój 3 osobowy	221 łazienka	238 pokój 1 osobowy
18,50 gres	14,58 gres	4,47 gres
205 kuchnia	222 pokój 2 osobowy	239 korytarz
11,96 gres	13,67 gres	111,10 gres
206 biuro	223 pokój 3 osobowy	240 pokój 4 osobowy
2,54 gres	17,37 gres	22,81 tarakt
207 łazienka	224 pokój 3 osobowy	241 jadalnia
11,38 gres	16,14 wykładzina pcv	24,40 tarakt
208 łazienka	225 pokój 2 osobowy	242 klatka schodowa
3,36 gres	12,31 gres	20,40 tarakt
209 wc	226 pokój 4 osobowy	243 pokój 3 osobowy
1,78 gres	22,88 gres	21,41 tarakt
210 przedpokój	227 pokój 2 osobowy	244 pokój 4 osobowy
2,14 gres	12,17 gres	22,37 tarakt
211 pokój pielęgniarz	228 pokój 1 osobowy	245 pokój 3 osobowy
10,42 tarakt	8,32 gres	16,48 tarakt
212 pokój 2 osobowy	229 pokój pielęgniarz	246 pokój 3 osobowy
12,97 tarakt	14,59 gres	20,50 tarakt
213 pokój 3 osobowy	230 pom. kuchenne	247 pokój 1 osobowy
17,36 gres	13,50 gres	10,50 tarakt
214 pokój 2 osobowy	231 wc	248 pokój 3 osobowy
13,09 gres	1,81 gres	20,29 tarakt
215 pokój 3 osobowy	232 wc	249 pokój 4 osobowy
15,59 wykładzina pcv	4,88 gres	23,13 tarakt
216 pokój 2 osobowy	5,49 gres	
14,63 gres	234 gabłota	
217 pokój 3 osobowy	5,80 gres	
18,22 gres		
RAZEM: 887,44 m ²		

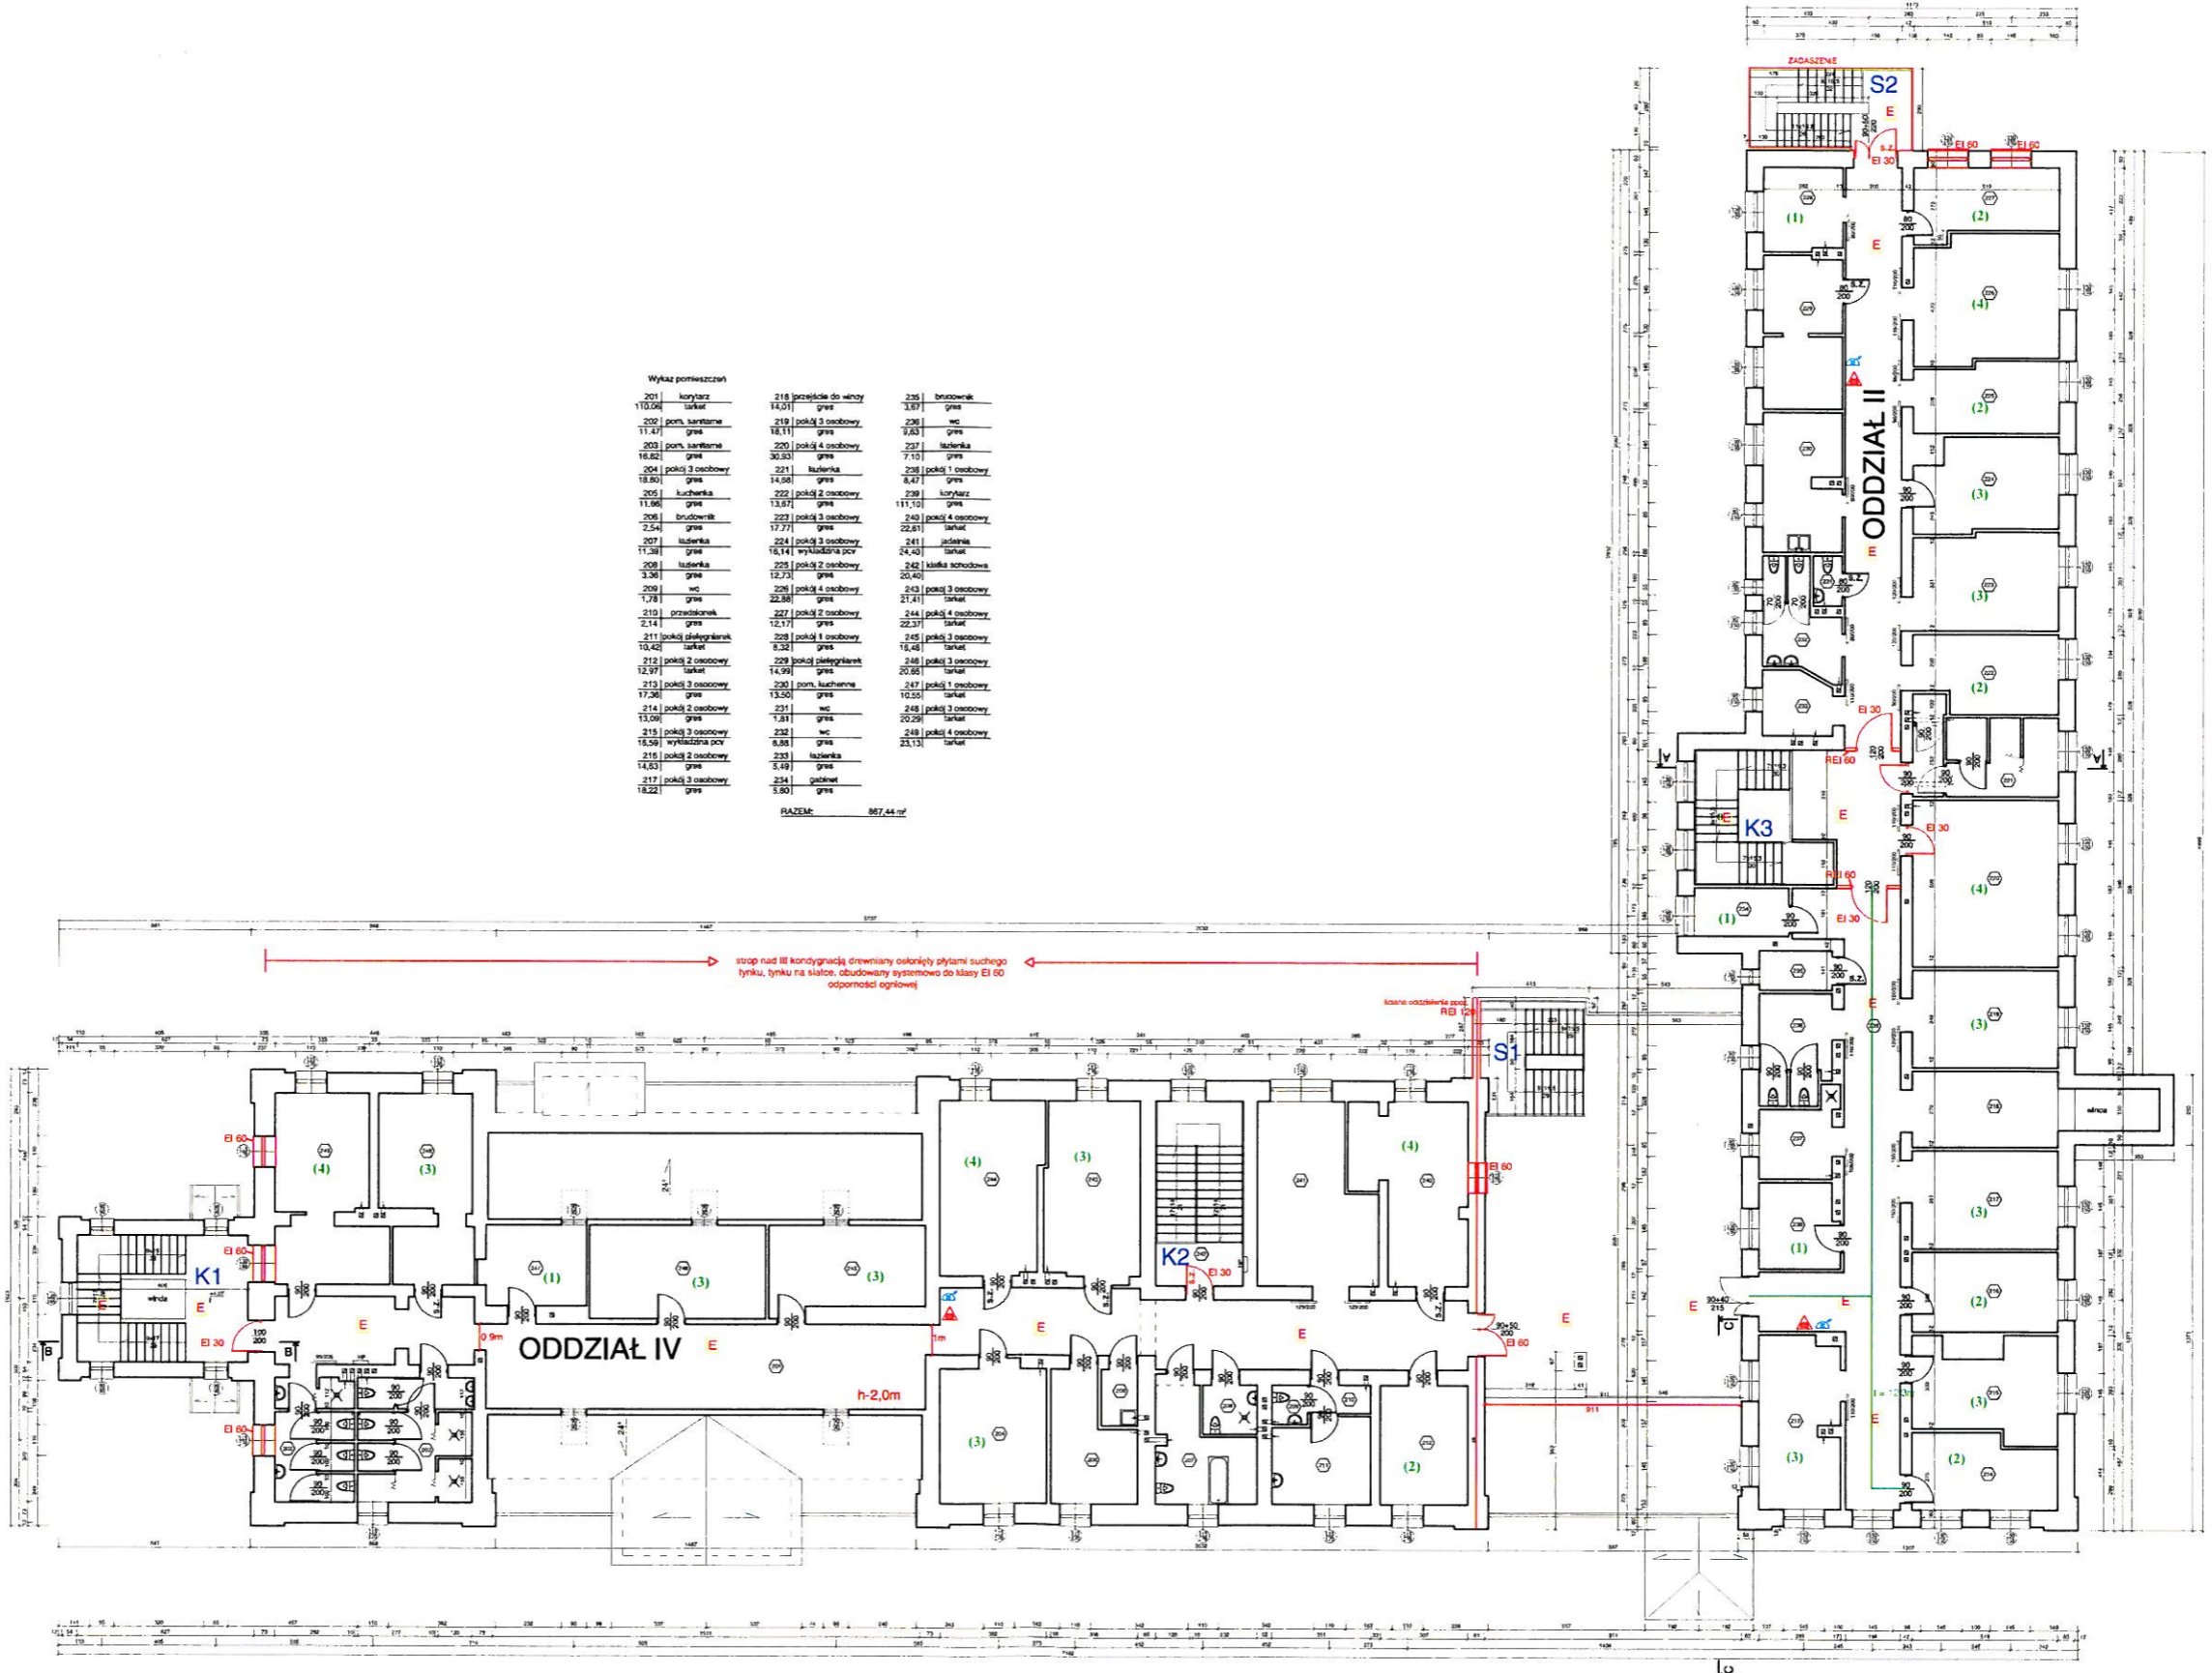

- LEGENDA:**
- α - hydrant wewnętrzny 25
 - Δ - gaśnica
 - E - oświetlenie awaryjne ewakuacyjne
 - przeciwpożarowy wyłącznik prądu
 - drzwi przeciwpożarowe dymoszczelne EI 30 lub EI 60 wg. rysunku
 - () - liczba osób
 - zawór gazowy główny

Obiekt:	Dom Pomocy Społecznej w Pąpkowicach gm. Urzędów		
Tytuł:	Ekspertyza stanu ochrony przeciwpożarowej w trybie 2 ust. 2 i 3a rozporządzenia Ministra Infrastruktury z dnia 12 kwietnia 2002r. (Dz.U. z 2002r nr 75 poz. 690 z późn. zm.)		
Opracowali:			
Nazwa rysunku:	Rzut III kondygnacji	Skala:	1:100
		Strona:	4